



Nombre de conseillers..... 43
 En exercice..... 43
 Présents à la séance..... 29
 Pouvoirs 08
 Excusés..... 06

**DÉLIBÉRATION DU CONSEIL MUNICIPAL
 DU 20 JUIN 2024**

N°2024-06-48 : PROJET D'EXTENSION DU CLASSEMENT DU PARC FORESTIER DE LA POWDRERIE

Le jeudi 20 juin 2024 à 19h00, le Conseil municipal de la Commune de Livry-Gargan s'est réuni à l'Espace Jules Verne, sous la présidence de Monsieur Pierre-Yves MARTIN, Maire, suite à la convocation faite le vendredi 07 juin 2024.

Présents :

MARTIN Pierre-Yves	CARCREFF Corinne	BERTHE Éloïse
BOUDJEMAÏ Kaïssa	ATTARD Gérard	BEREZIN Serge
MANTEL Serge	MAKHLOUF Dounia	COLLET Marie-Madeleine
MONIER Annick	LAFARGUE Jean-Claude	AOUATI Kheireddine
CARRATALA Henri	GUIMARAES Odette	BITATSI-TRACHET Françoise
MICONNET Olivier	LEROUX Pierre-Olivier	BONINI Bruno
HERRMANN Marie-Catherine	MARKARIAN Olivier	TRILLAUD Laurent
AÏDOUDI Salem	CHASSAIN Clément	HODÉ Laurence
MOULINAT-KERGOAT Hélène	BERNARD Anne	PERRAULT Gérard
ARNAUD Philippe	BARATTA Jean-Pierre	

Pouvoirs :

BORDES Roselyne	à CARCREFF Corinne
LE COZ Lucie	à BOUDJEMAÏ Kaïssa
DI IORIO Rina	à COLLET Marie-Madeleine
FOURNIER Marine	à CHASSAIN Clément
KOUCEM Yacine	à LEROUX Pierre-Olivier
ADLANI Myriam	à MOULINAT-KERGOAT Hélène
CRALIS Christophe	à ARNAUD Philippe
MAUROBET Catherine	à MANTEL Serge

Excusés :

MILOTI Donni	JOLY Nathalie
Et DJABALI Sara	ROSSINI Christel
LE BLEGUET Marie-Thérèse	HAMZA Ali

Il a été, conformément à l'article L.2121-15 du Code général des collectivités territoriales, procédé immédiatement après l'ouverture de la séance à la nomination d'un Secrétaire de séance. M. ATTARD a été désigné pour remplir ces fonctions.

Le Conseil municipal,

Sur proposition de M. CARRATALA, rapporteur ;

Vu le Code général des collectivités territoriales ;

Vu les articles L.341-1 à L.341-22 du Code de l'environnement ;

Vu l'arrêté en date du 21 avril 1994 portant classement parmi les sites du département de la Seine-Saint-Denis du parc forestier de Sevran et de ses abords, sur les communes de Livry-Gargan, Sevran, Vaujours et Villepinte ;

Vu la circulaire du 30 octobre 2020 relative aux orientations pour la politique des sites ;

Vu le rapport établi en août 2021 par la mission de l'Inspection Générale de l'Environnement et du Développement Durable ;

Vu le résumé non technique du dossier d'enquête publique d'avril 2024, portant sur le projet d'extension du classement du parc forestier de la Poudrerie sur les communes de Livry-Gargan, Sevran, Vaujours et Villepinte, et sur le projet d'inscription des cités-jardins du parc forestier de la Poudrerie sur les communes de Livry-Gargan, Vaujours et Villepinte ;

Vu le courrier de saisine du préfet de département et le dossier accompagnant ce courrier composé d'une note de présentation synthétique des projets de classement et d'inscription, de plans des périmètres proposés au classement et des plans parcellaires correspondants ;

Vu l'avis de la Commission permanente Administration générale en date du 11 juin 2024 ;

Considérant que le parc de la Poudrerie est un site exceptionnel de par ses caractéristiques paysagères, historiques et patrimoniales ;

Considérant que dès 1987, la Délégation Régionale à l'Architecture et à l'Environnement, dans son rapport pour la commission départementale des sites justifiait le classement au titre des sites du parc forestier de la Poudrerie pour son passé historique et parce qu'il présente un espace végétal important par sa superficie et sa fonction sociale dans un tissu urbain dense et minéral ;

Considérant que les parties faisant l'objet du projet d'extension de classement présentent un intérêt historique et pittoresque, et que c'est au titre de ces deux critères qu'est proposé d'étendre la protection du site du parc forestier de la Poudrerie ;

Considérant que le nouveau périmètre de classement, ainsi que les propositions de sites inscrits, ont été délimités en cohérence avec les limites historiques du site industriel d'origine et permettront au site de la Poudrerie de retrouver une cohérence historique, urbaine, paysagère, organisationnelle, et de gestion ;

Considérant que les parcelles 1455, 1456, 1567, 1568, 896, 897, 1563, 898, 1564, 899, 1565, 1566 situées sur le territoire de ville de Livry-Gargan font partie de l'ensemble historique du site de l'ancienne poudrerie, et pour cette raison ont été proposées au classement ;

Considérant que le projet d'extension du site classé et d'inscription des cités-jardins constitue une reconnaissance nationale de la valeur patrimoniale et paysagère de l'ancienne poudrerie impériale dans son intégralité ;

Considérant que, dans un contexte de densification urbaine du Grand Paris, il est nécessaire de préserver ces terrains et leurs bâtiments historiques de transformations et/ou d'une urbanisation qui nuiraient à la cohérence historique et paysagère du site ;

Considérant qu'en site classé, toute modification de l'état ou de l'aspect du site est soumise à autorisation spéciale, délivrée par le ministre après avis de la Commission départementale de la nature des paysages et des sites ou par le préfet de département après avis de l'architecte des bâtiments de France ;

Considérant qu'en site inscrit, toute intention de modifier l'état ou l'aspect du site doit être déclarée au moins quatre mois à l'avance, et est soumis à un avis simple de l'architecte des bâtiments de France, et qu'un avis conforme de ce dernier est nécessaire en cas de démolition ;

Considérant que le classement ou l'inscription au titre des sites ne réglemente par les activités diverses (sport, chasse, circulation des personnes, etc...), ainsi que les travaux de gestion courante dès lors qu'elles n'engendrent pas de modification du paysage ;

Après en avoir délibéré,

À l'unanimité,

Article 1 : Approuve le projet d'extension du classement du parc forestier de la Poudrerie sur les parcelles 1455, 1456, 1567, 1568, 896, 897, 1563, 898, 1564, 899, 1565, 1566.

Article 2 : Donne un avis favorable aux motifs de classement et au périmètre du classement.

Article 3 : Autorise Monsieur le Maire à signer tout document afférent à ce projet de classement au titre de la politique des sites.

Annexes :

Annexe 1 : Périmètre d'extension de classement du parc forestier de la Poudrerie sur les communes de Livry-Gargan, Vaujours et Villepinte – 1/1500 – Section C, commune de Livry-Gargan

Annexe 2 : Périmètre d'extension de classement du parc forestier de la Poudrerie sur les communes de Livry-Gargan, Vaujours et Villepinte – 1/4000


Ainsi fait et délibéré en séance le 20 juin 2024.




Pierre-Yves MARTIN
Maire de Livry-Gargan
Conseiller départemental

Date de publication : 01/07/2024

Accusé de réception en préfecture
093-219300464-20240620-2024-06-48-DE
Date de télétransmission : 29/06/2024
Date de réception préfecture : 29/06/2024


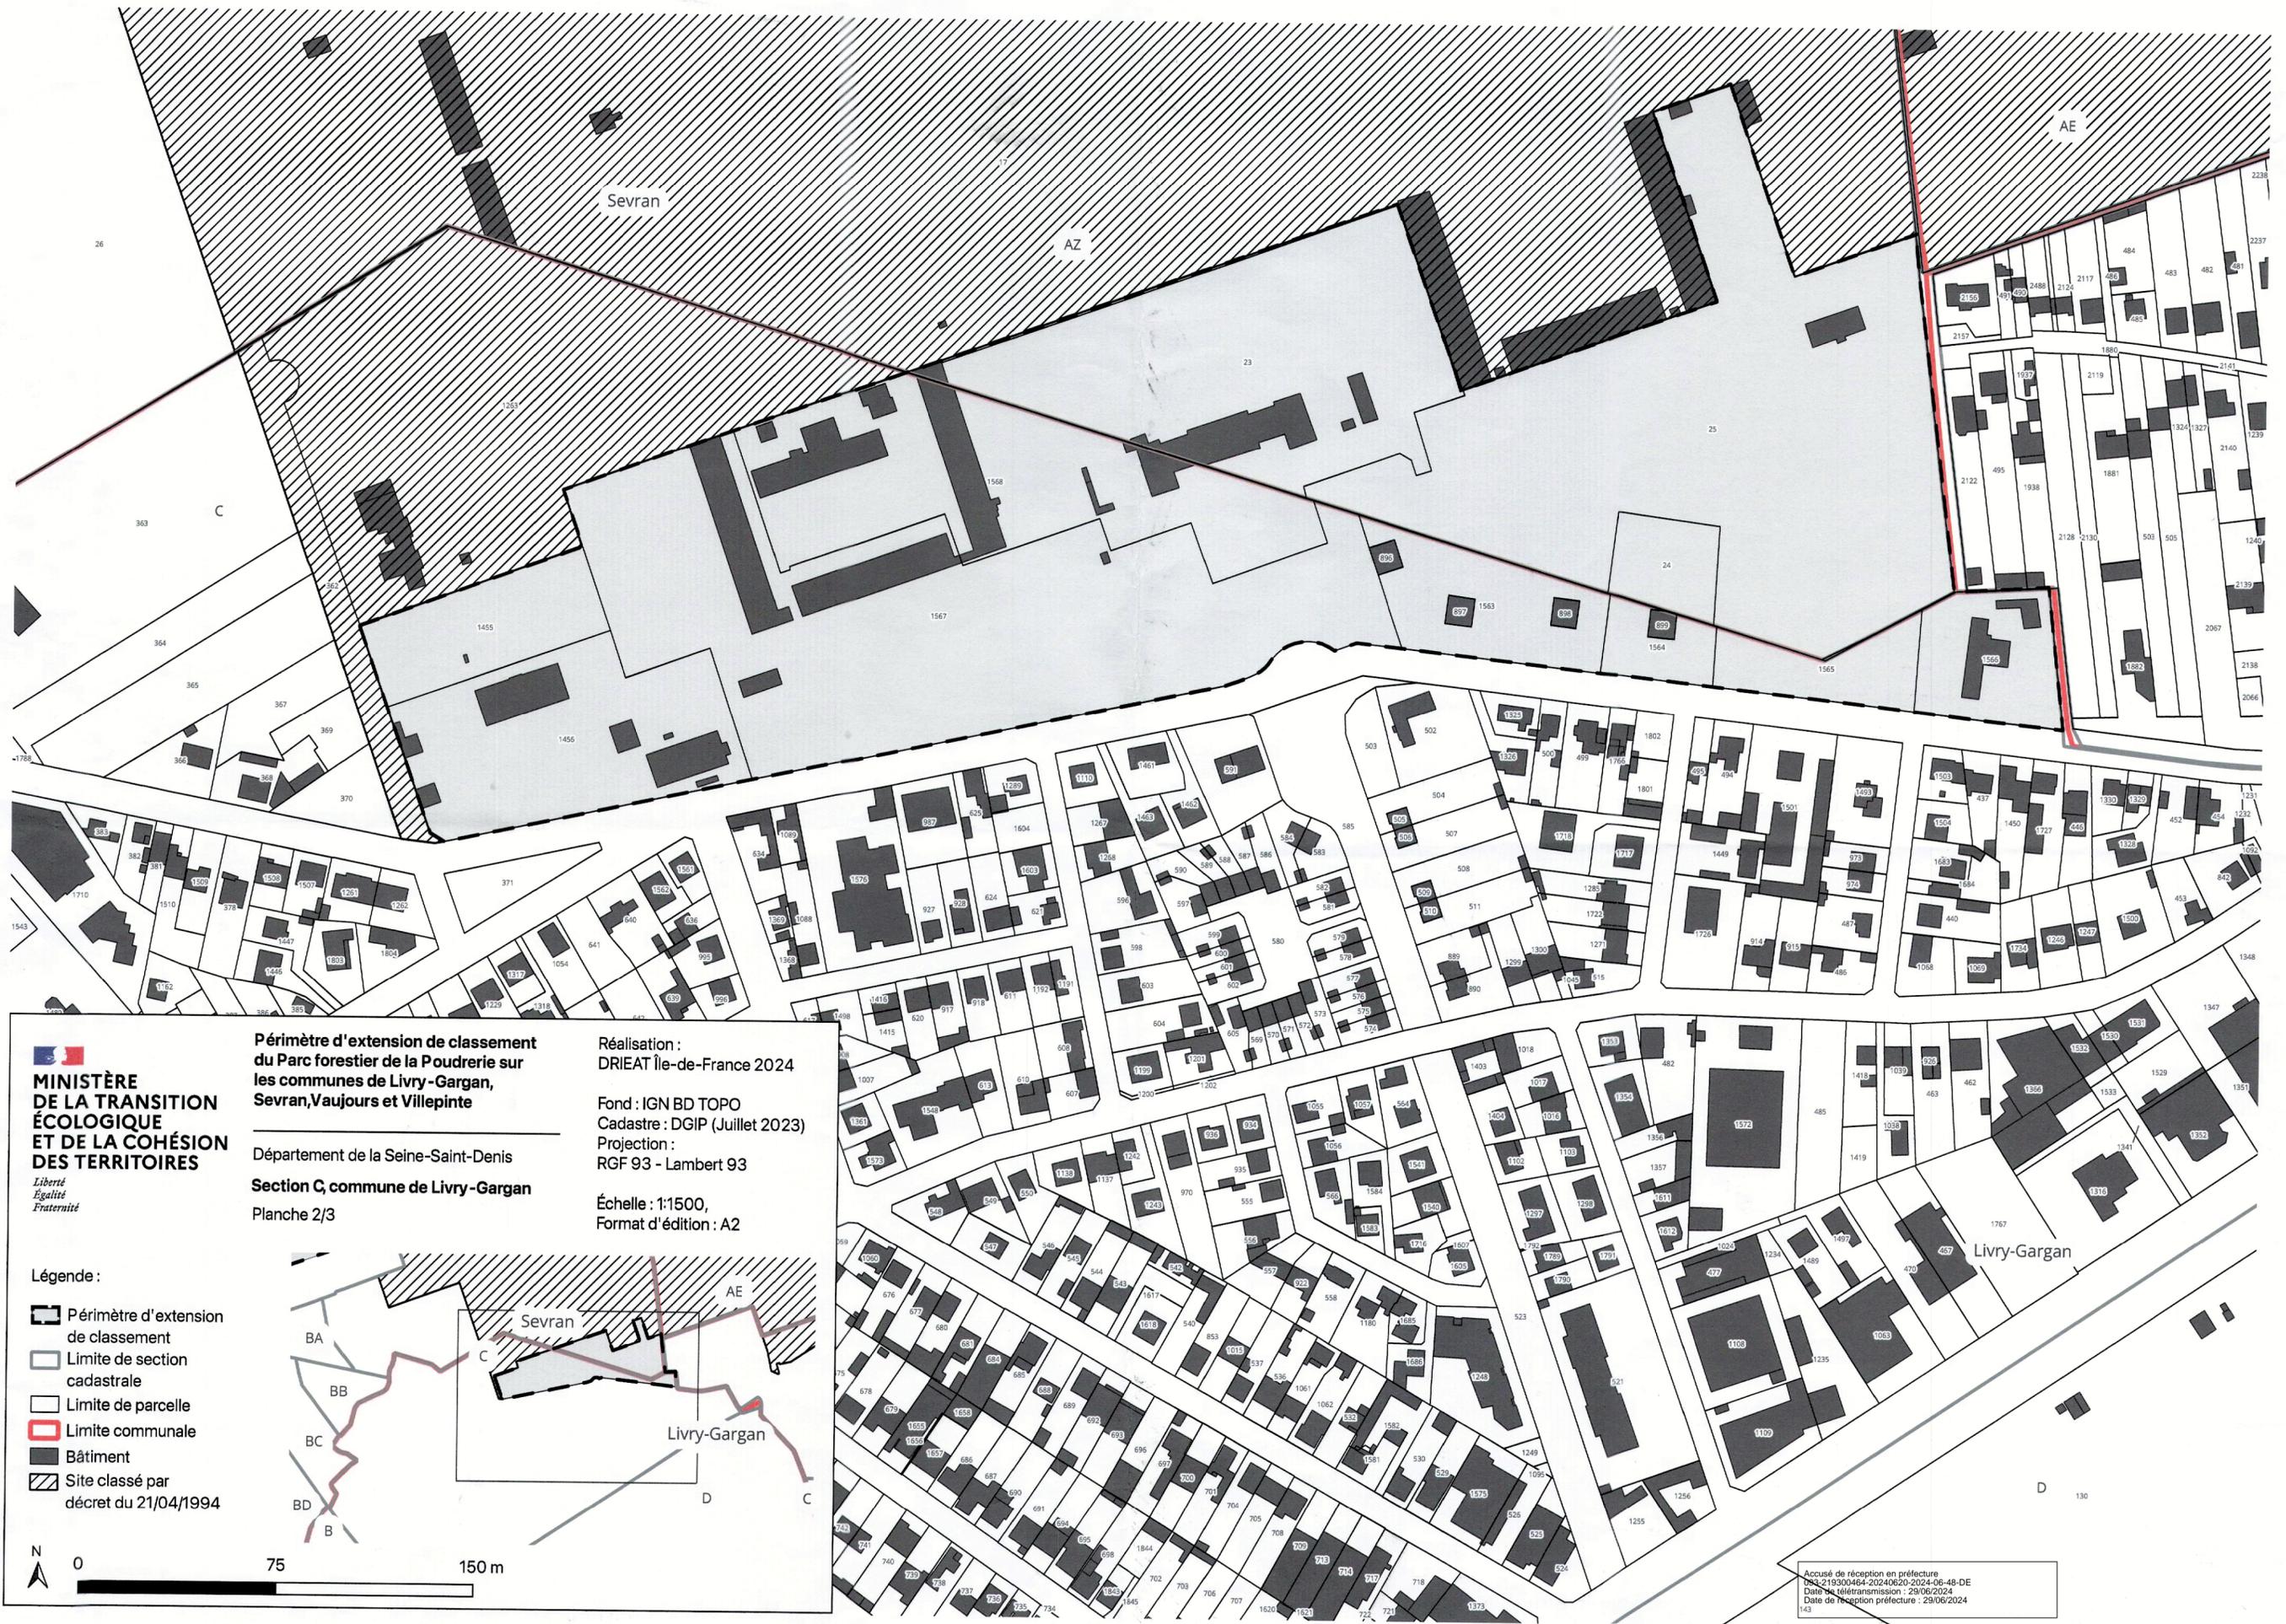



MINISTÈRE DE LA TRANSITION ÉCOLOGIQUE ET DE LA COHÉSION DES TERRITOIRES
Liberté Égalité Fraternité


Périmètre d'extension de classement du Parc forestier de la Poudrerie sur les communes de Livry-Gargan, Sevrans, Vaujours et Villepinte
 Département de la Seine-Saint-Denis
Section C, commune de Livry-Gargan
 Planche 2/3

Réalisation : DRIEAT Île-de-France 2024
 Fond : IGN BD TOPO
 Cadastre : DGIP (Juillet 2023)
 Projection : RGF 93 - Lambert 93
 Échelle : 1:1500,
 Format d'édition : A2

- Légende :**
-  Périmètre d'extension de classement
 -  Limite de section cadastrale
 -  Limite de parcelle
 -  Limite communale
 -  Bâtiment
 -  Site classé par décret du 21/04/1994

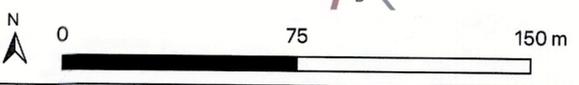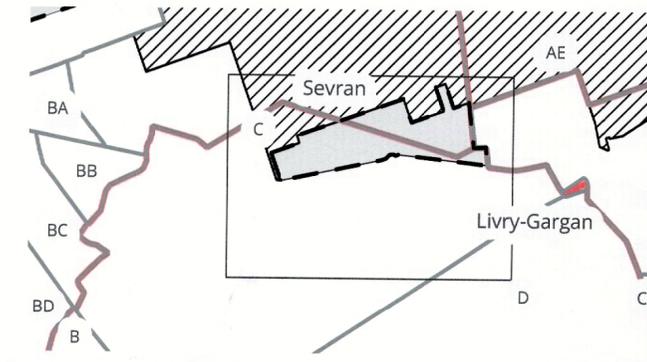

Accusé de réception en préfecture
 DSD-219300464-20240620-2024-06-48-DE
 Date de télétransmission : 20/06/2024
 Date de réception préfecture : 29/06/2024
 143

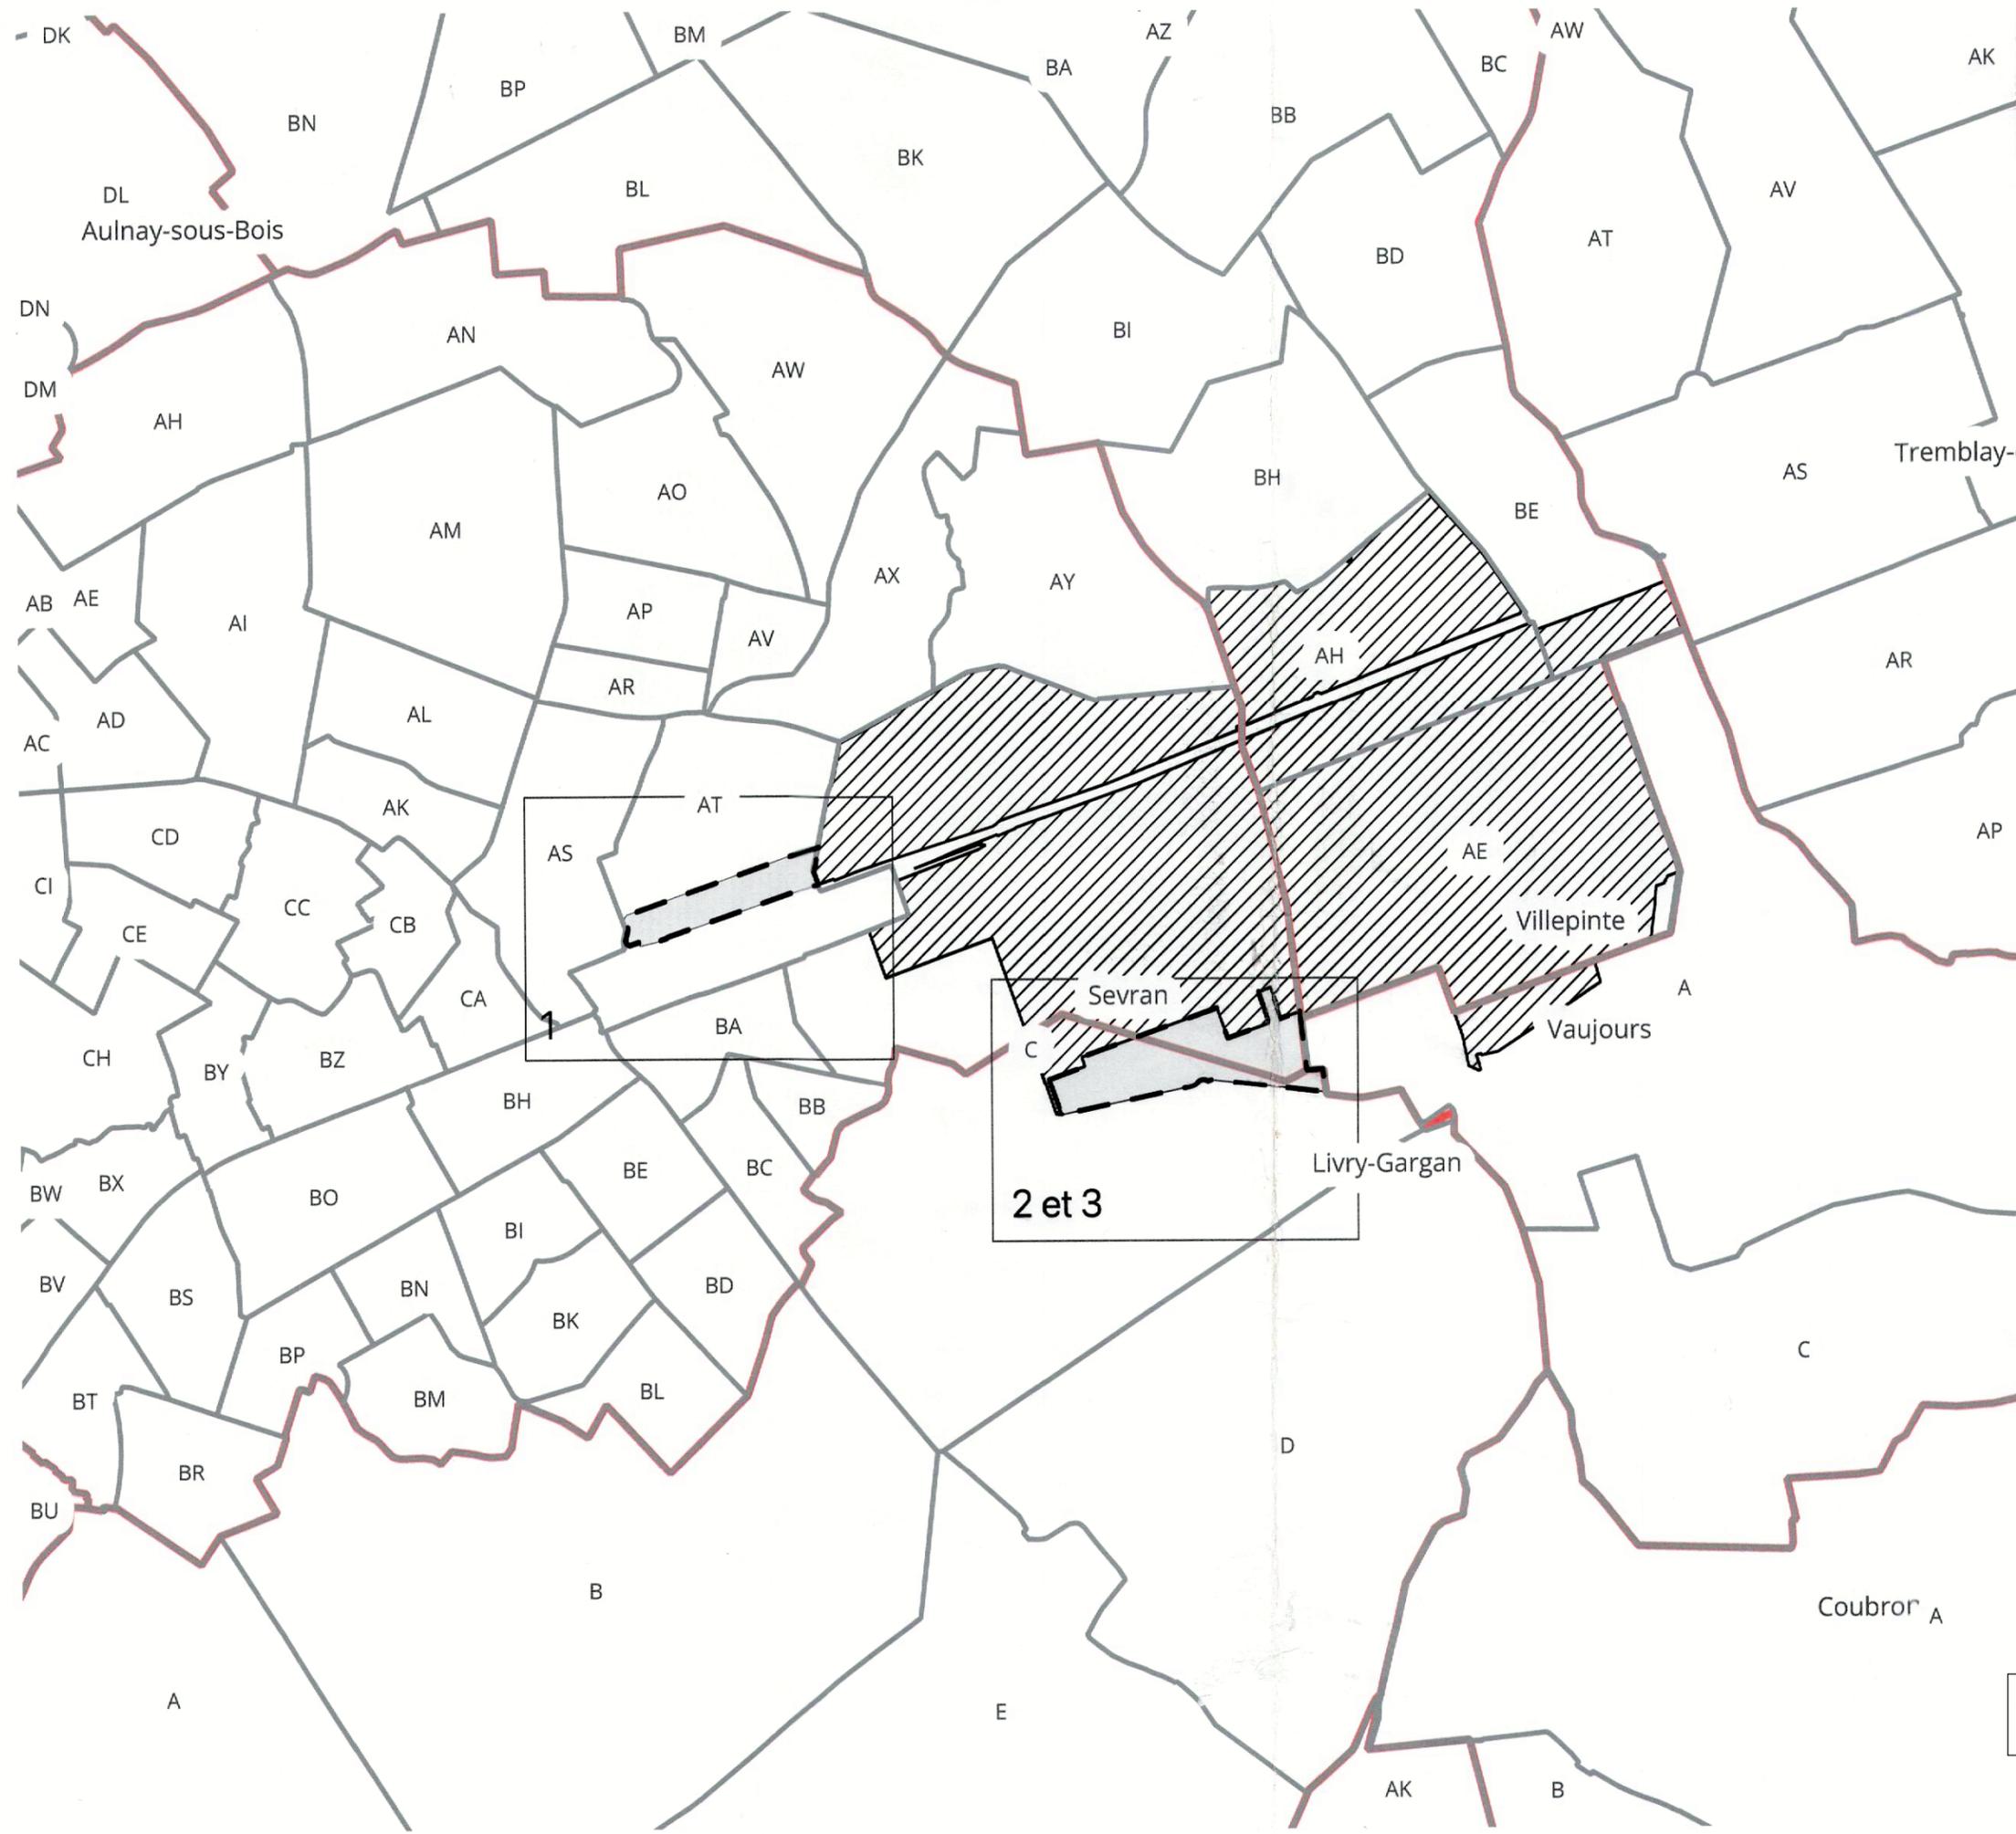

**MINISTÈRE
DE LA TRANSITION
ÉCOLOGIQUE
ET DE LA COHÉSION
DES TERRITOIRES**

*Liberté
Égalité
Fraternité*



**Périmètre d'extension de classement
du Parc forestier de la Poudrière sur
les communes de Livry-Gargan,
Sevrans, Vaujours et Villepinte**

Département de la Seine-Saint-Denis

Tableau d'assemblage

Légende :

- Périmètre d'extension de classement
- Limite de section cadastrale
- Limite communale
- Site classé par décret du 21/04/1994

Réalisation :
DRIEAT Île-de-France 2024

Fond : IGN BD TOPO
Cadastré : DGIP (Juillet 2023)
Projection :
RGF 93 - Lambert 93

Échelle : 1:14000,
Format d'édition : A3



Accusé de réception en préfecture
093-219300464-20240620-2024-06-48-DE
Date de télétransmission : 29/06/2024
Date de réception préfecture : 29/06/2024